

VARIANTE TRATTA D  
PROGETTO DEFINITIVO

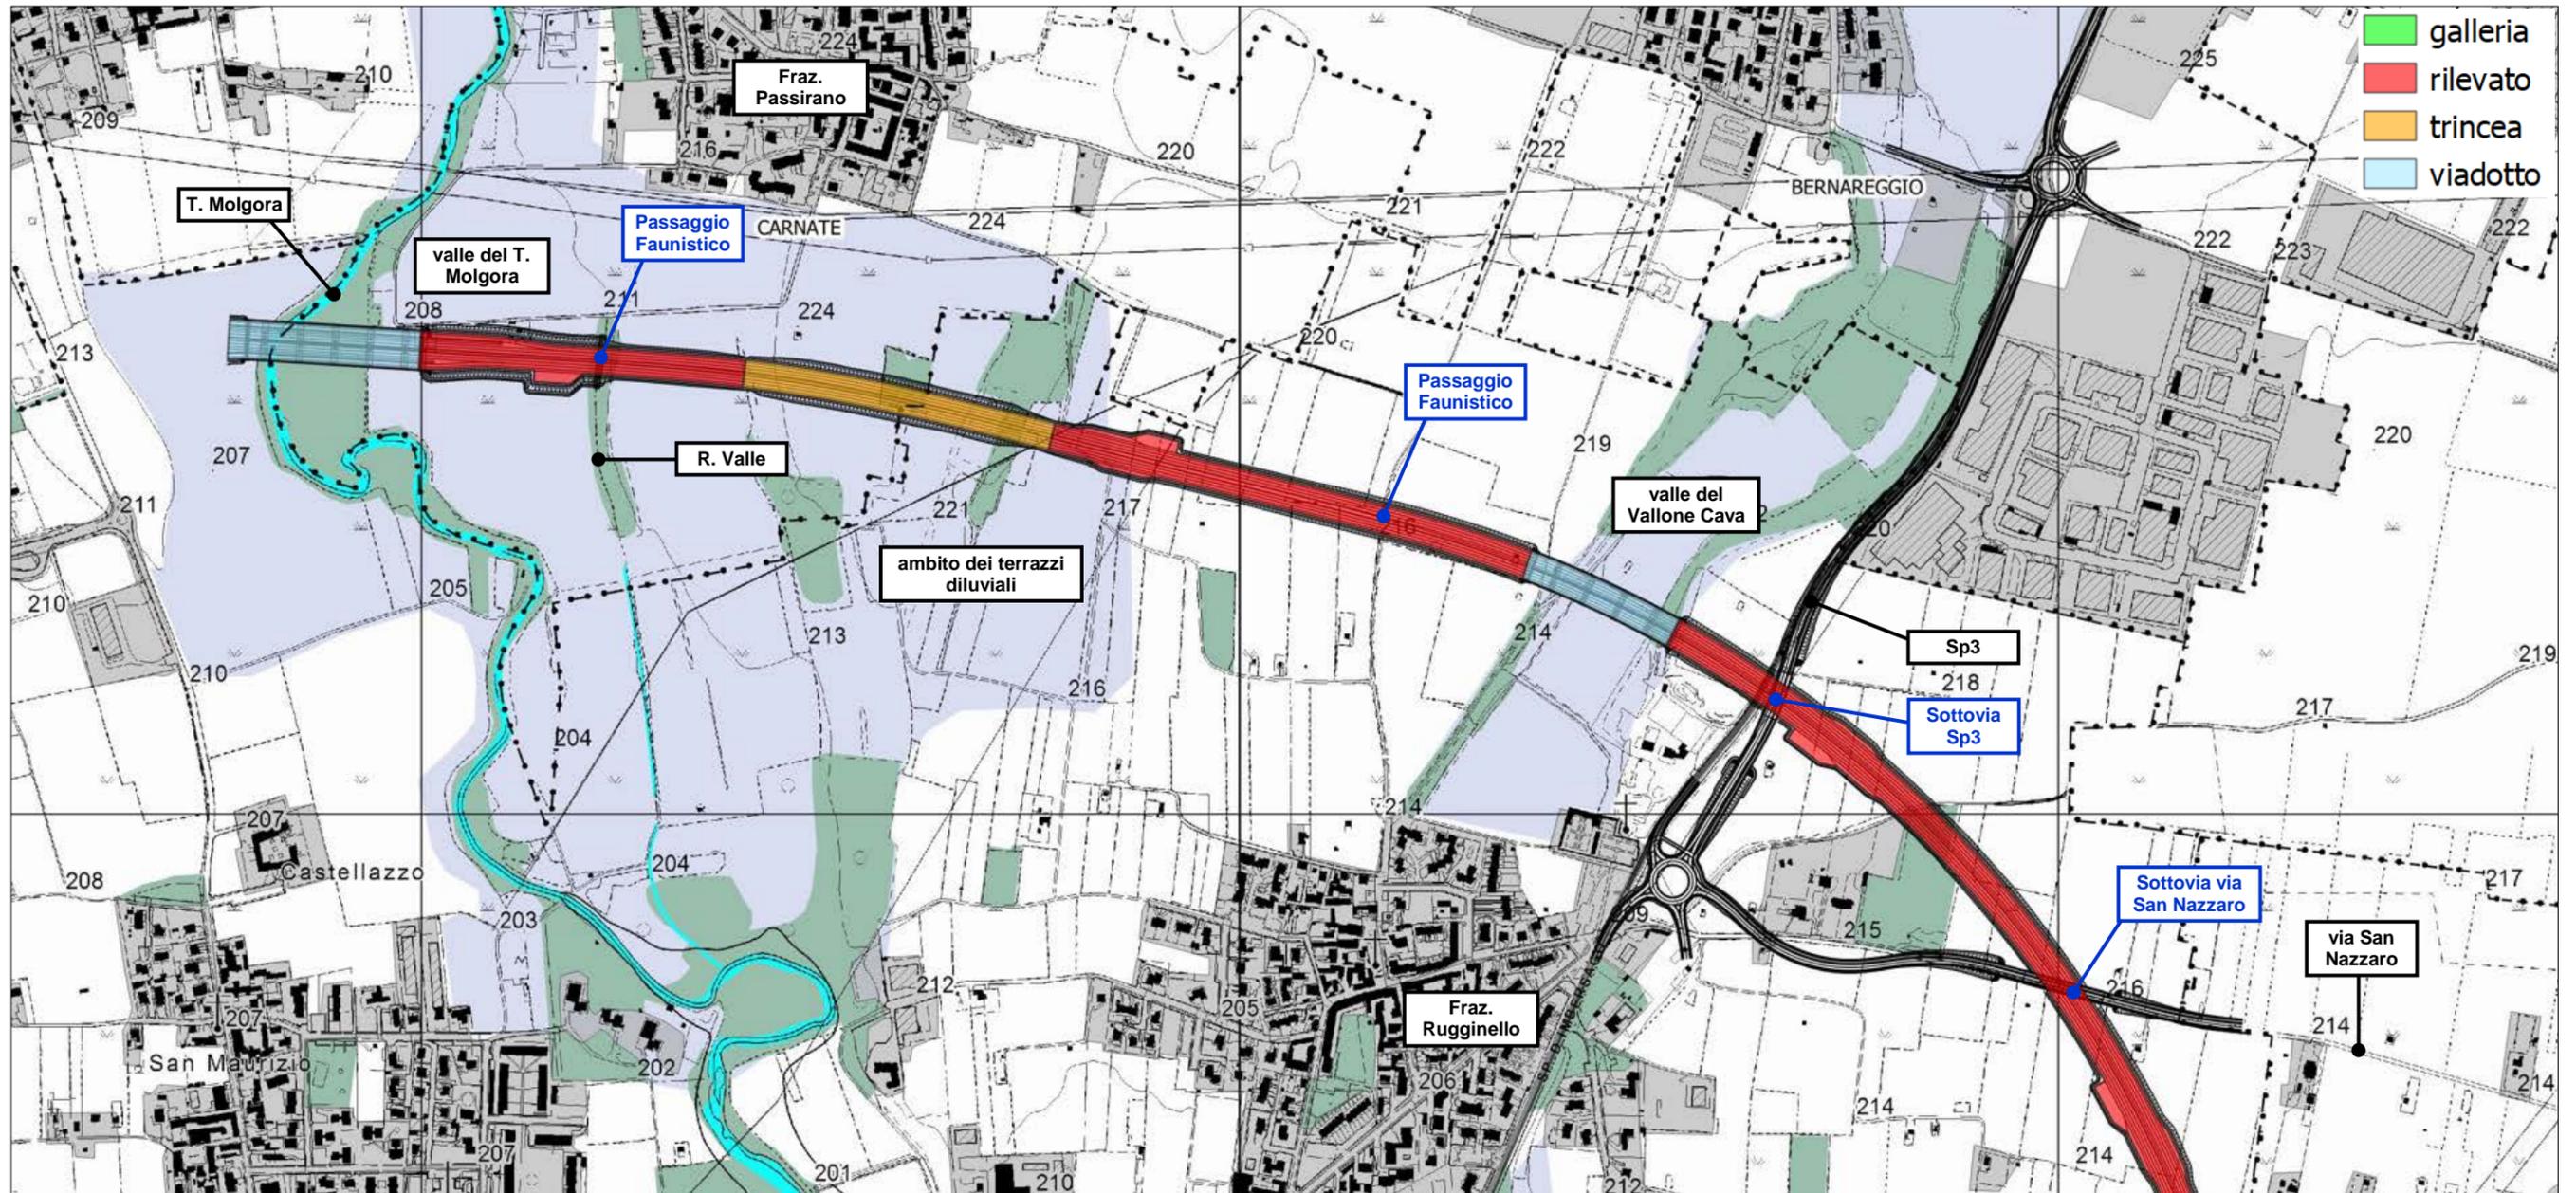


Figura 2.4. Sotto-tratti tipologici di tracciato di progetto tra l'attraversamento del T. Molgora a Carnate e la via San Nazzaro tra Vimercate e Bellusco.