

VARIANTE TRATTA D  
PROGETTO DEFINITIVO

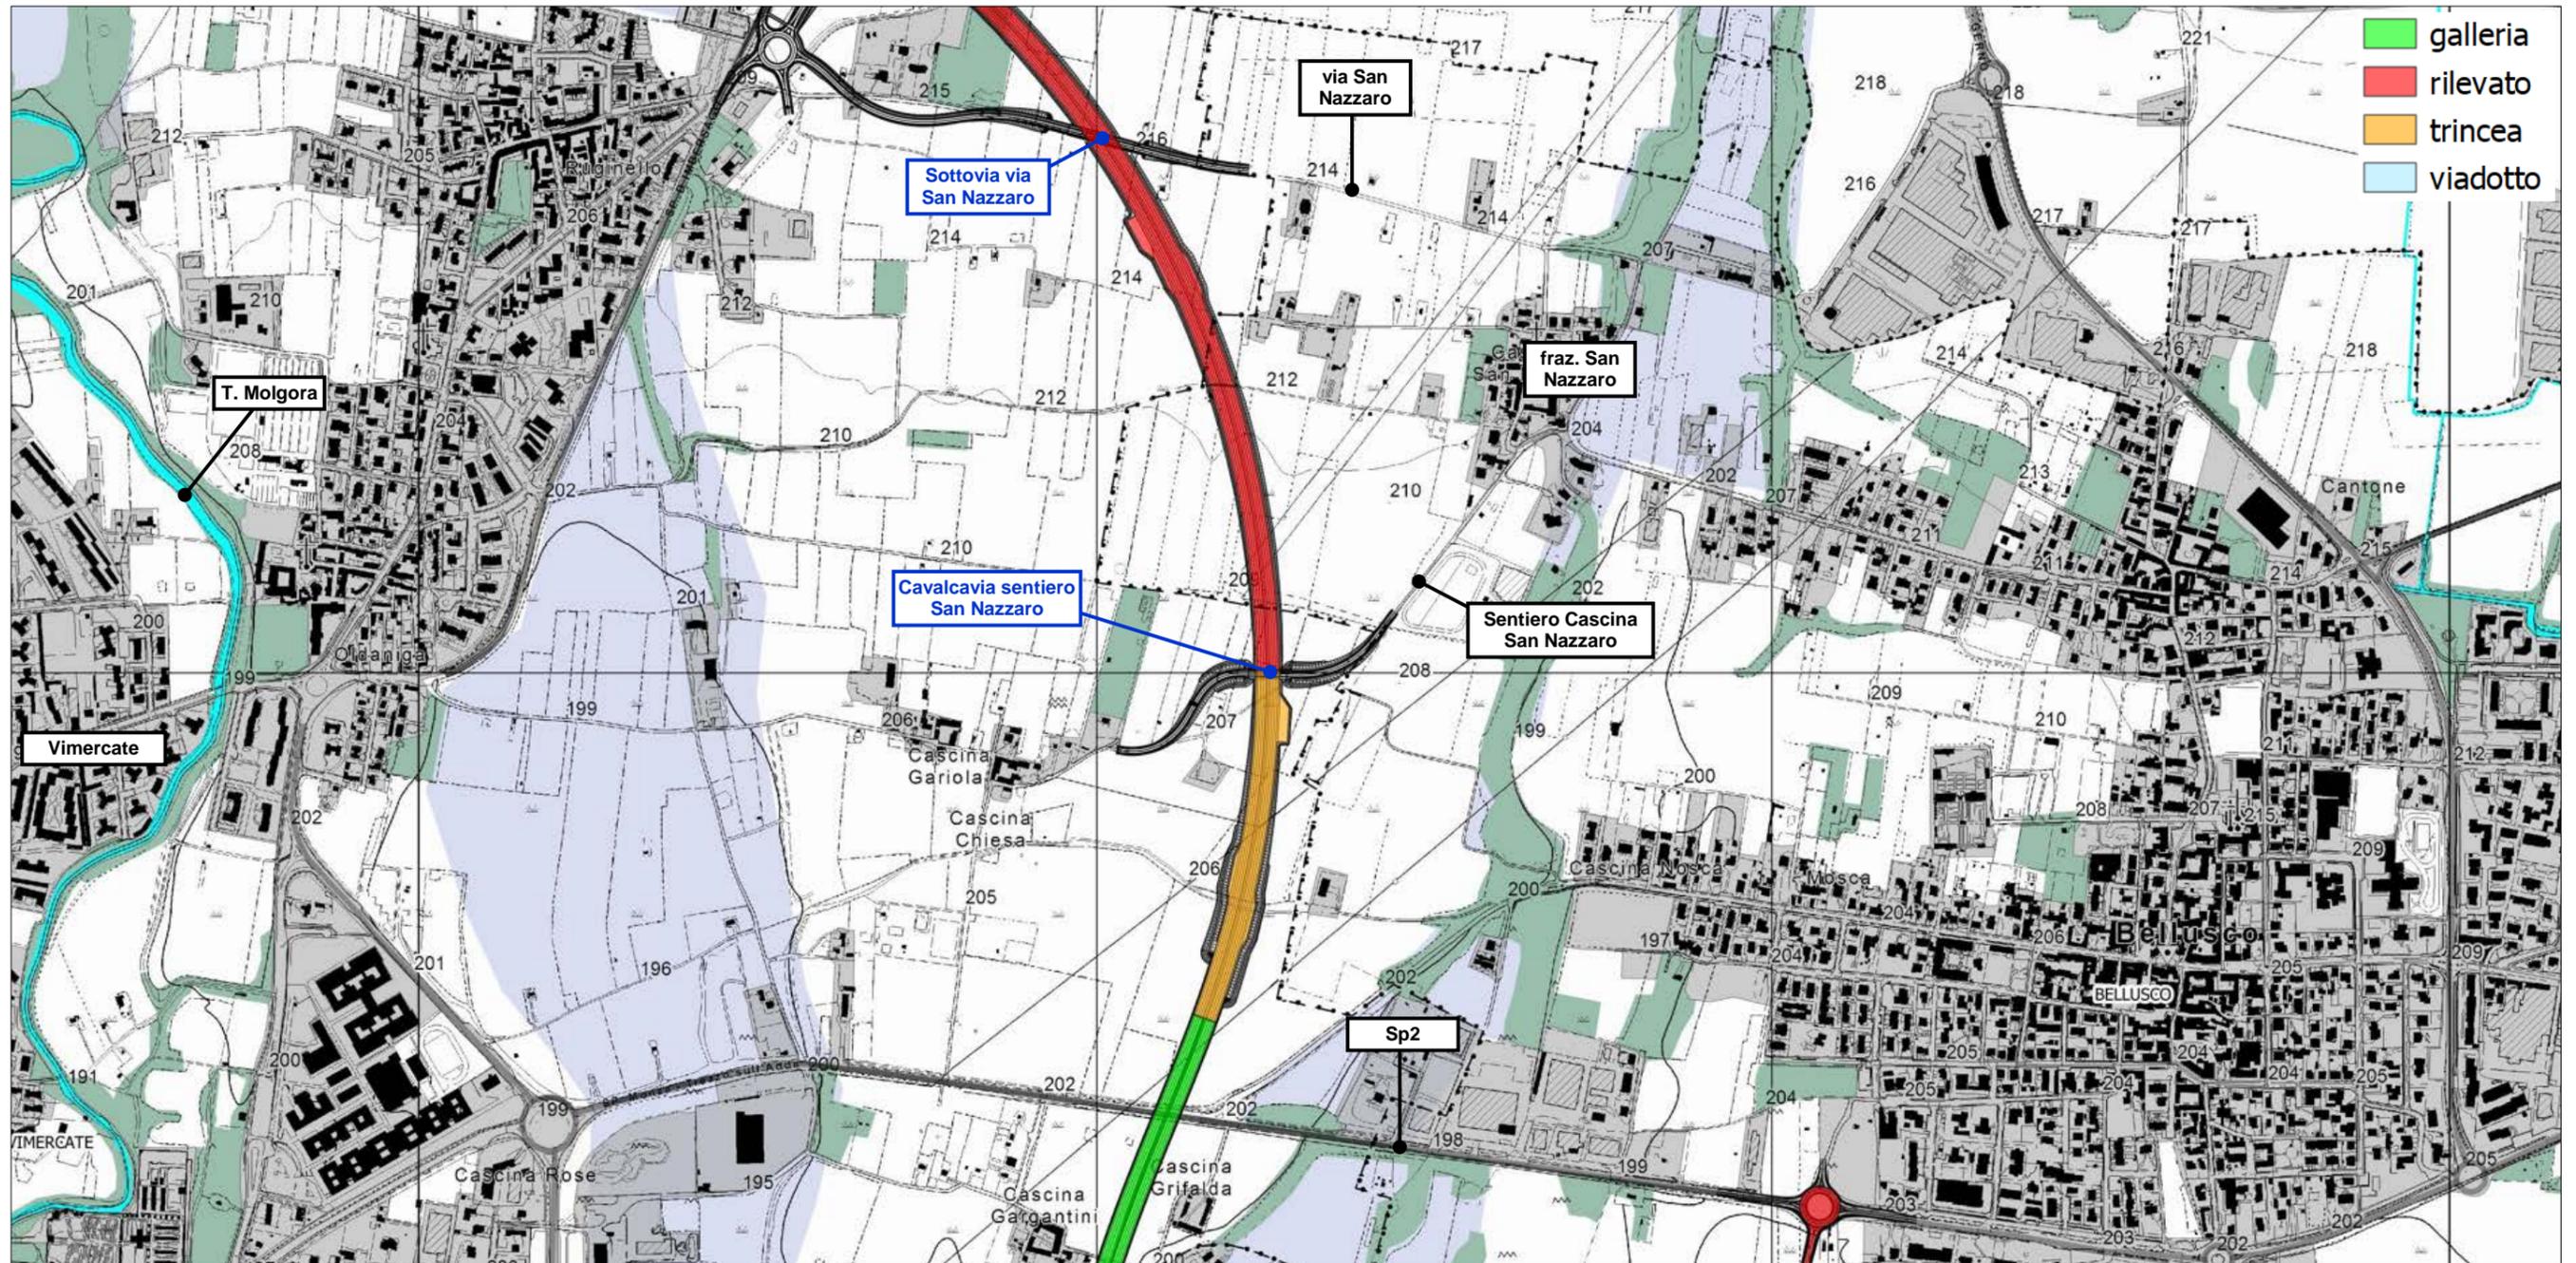


Figura 2.5. Sotto-tratti tipologici di tracciato di progetto tra la via San Nazzaro tra Vimercate e Bellusco e la Sp2.