

VARIANTE TRATTA D
PROGETTO DEFINITIVO

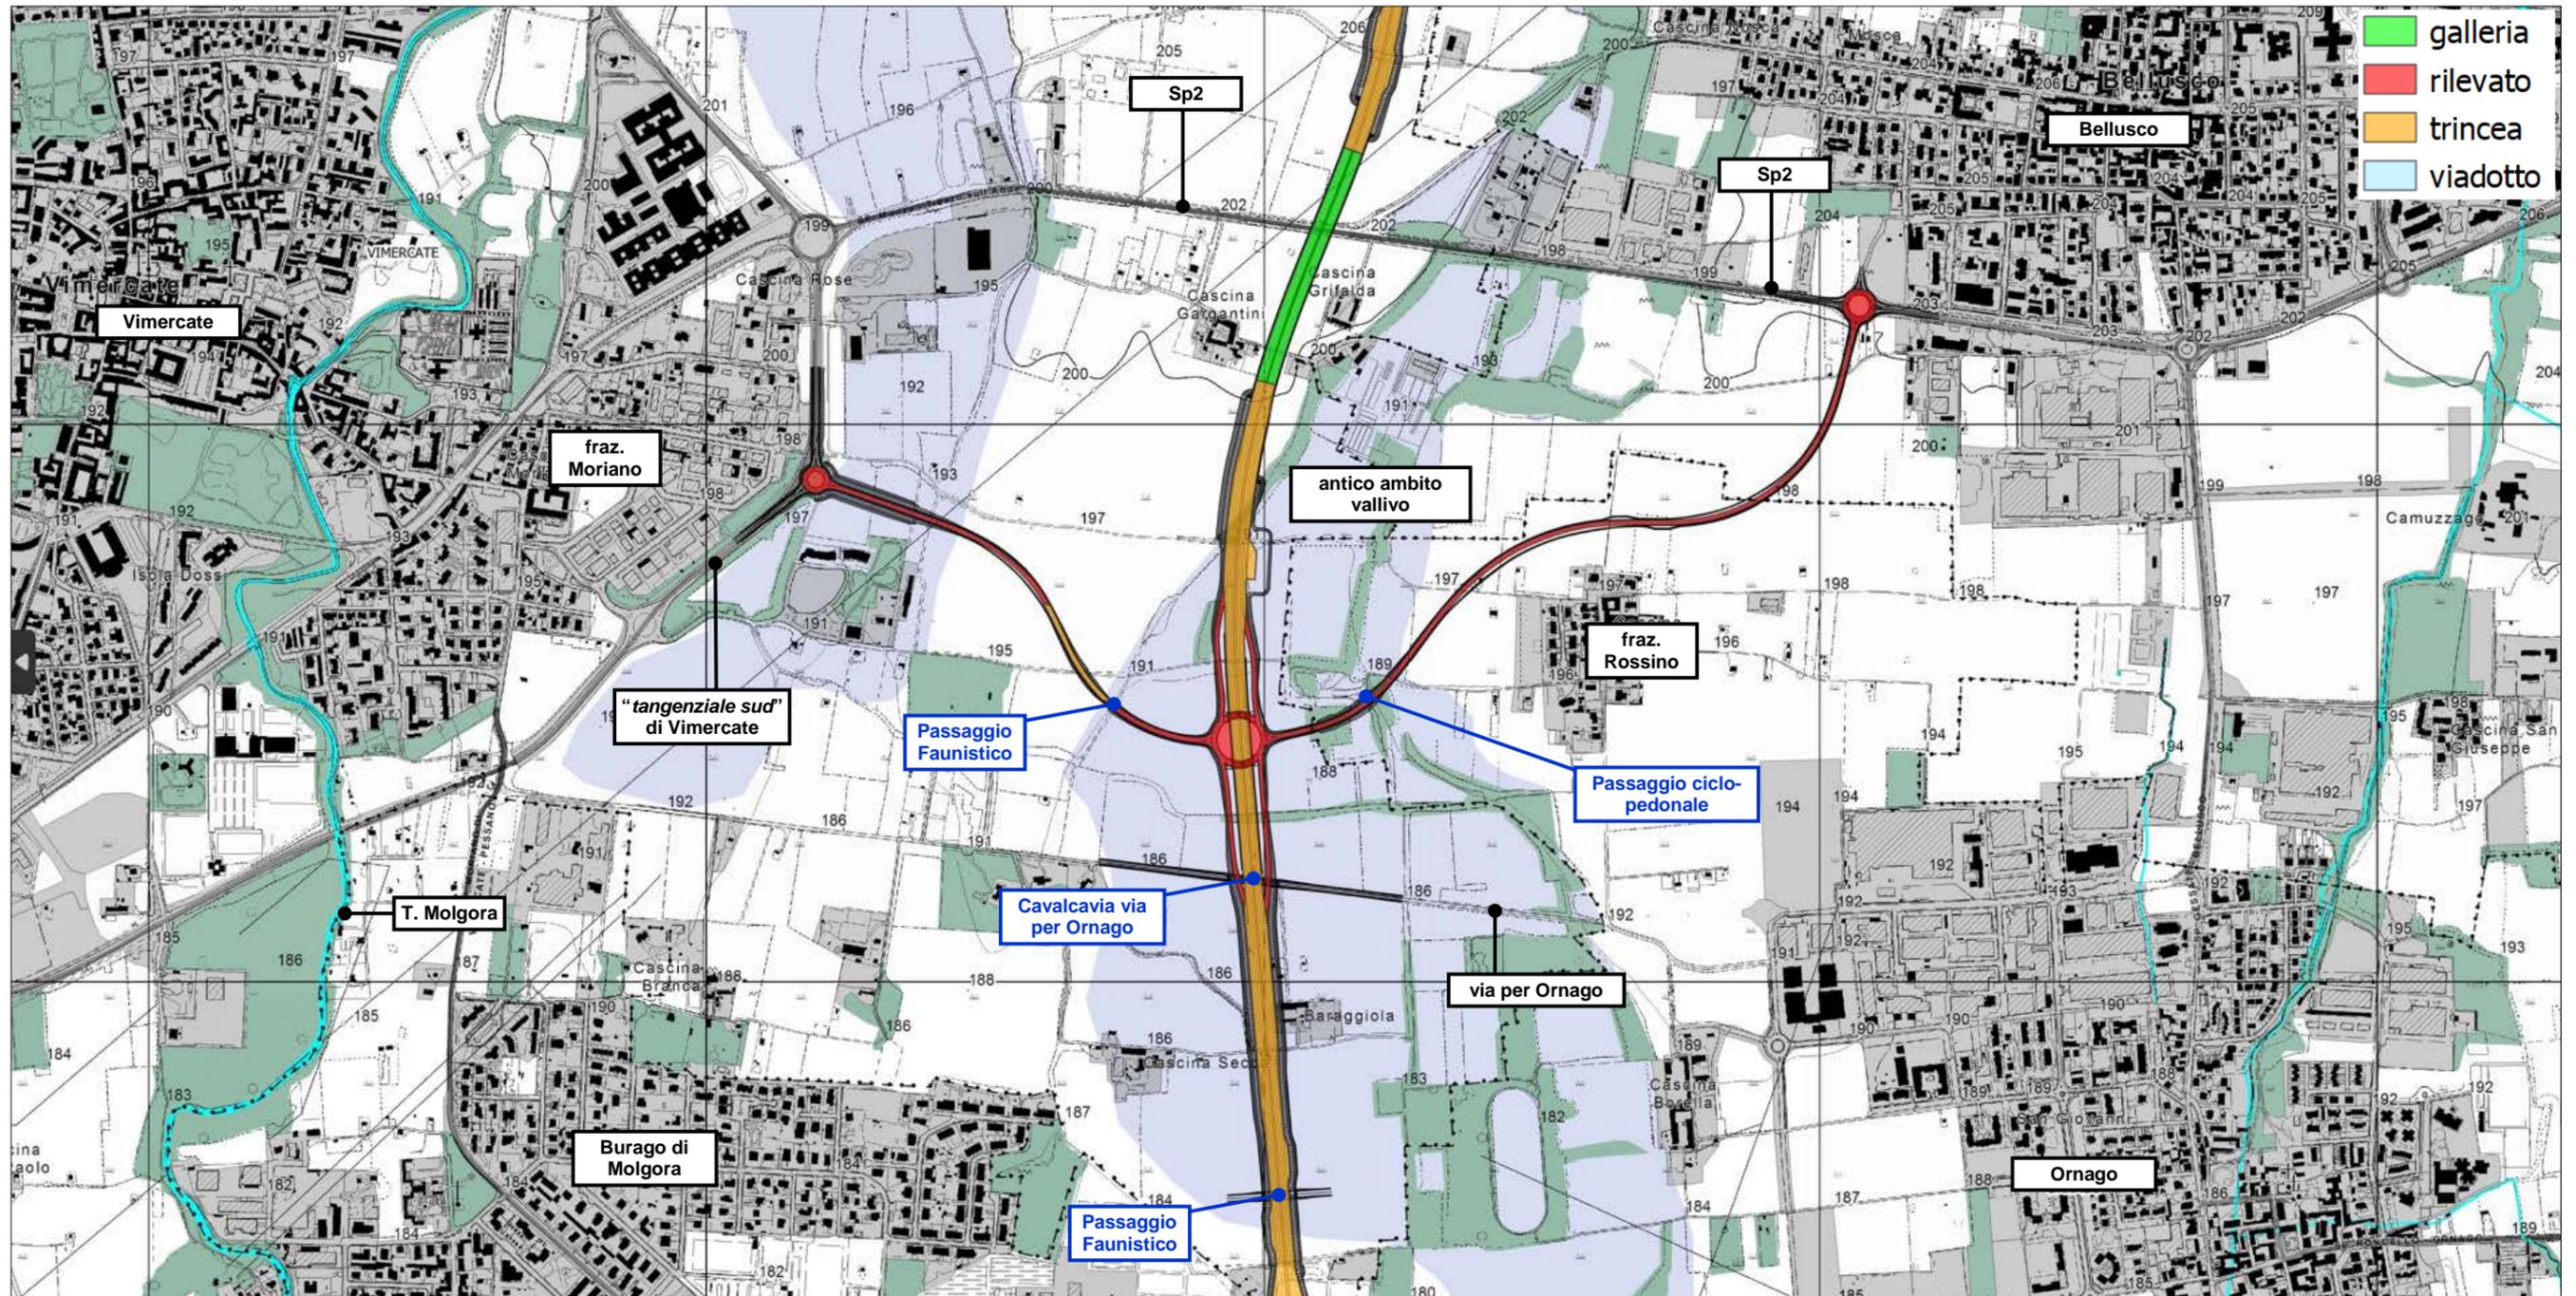


Figura 2.6. Sotto-tratti tipologici di tracciato di progetto tra la Sp2 la Sp211 e svincolo di progetto tra Vimercate e Bellusco.