

VARIANTE TRATTA D
PROGETTO DEFINITIVO

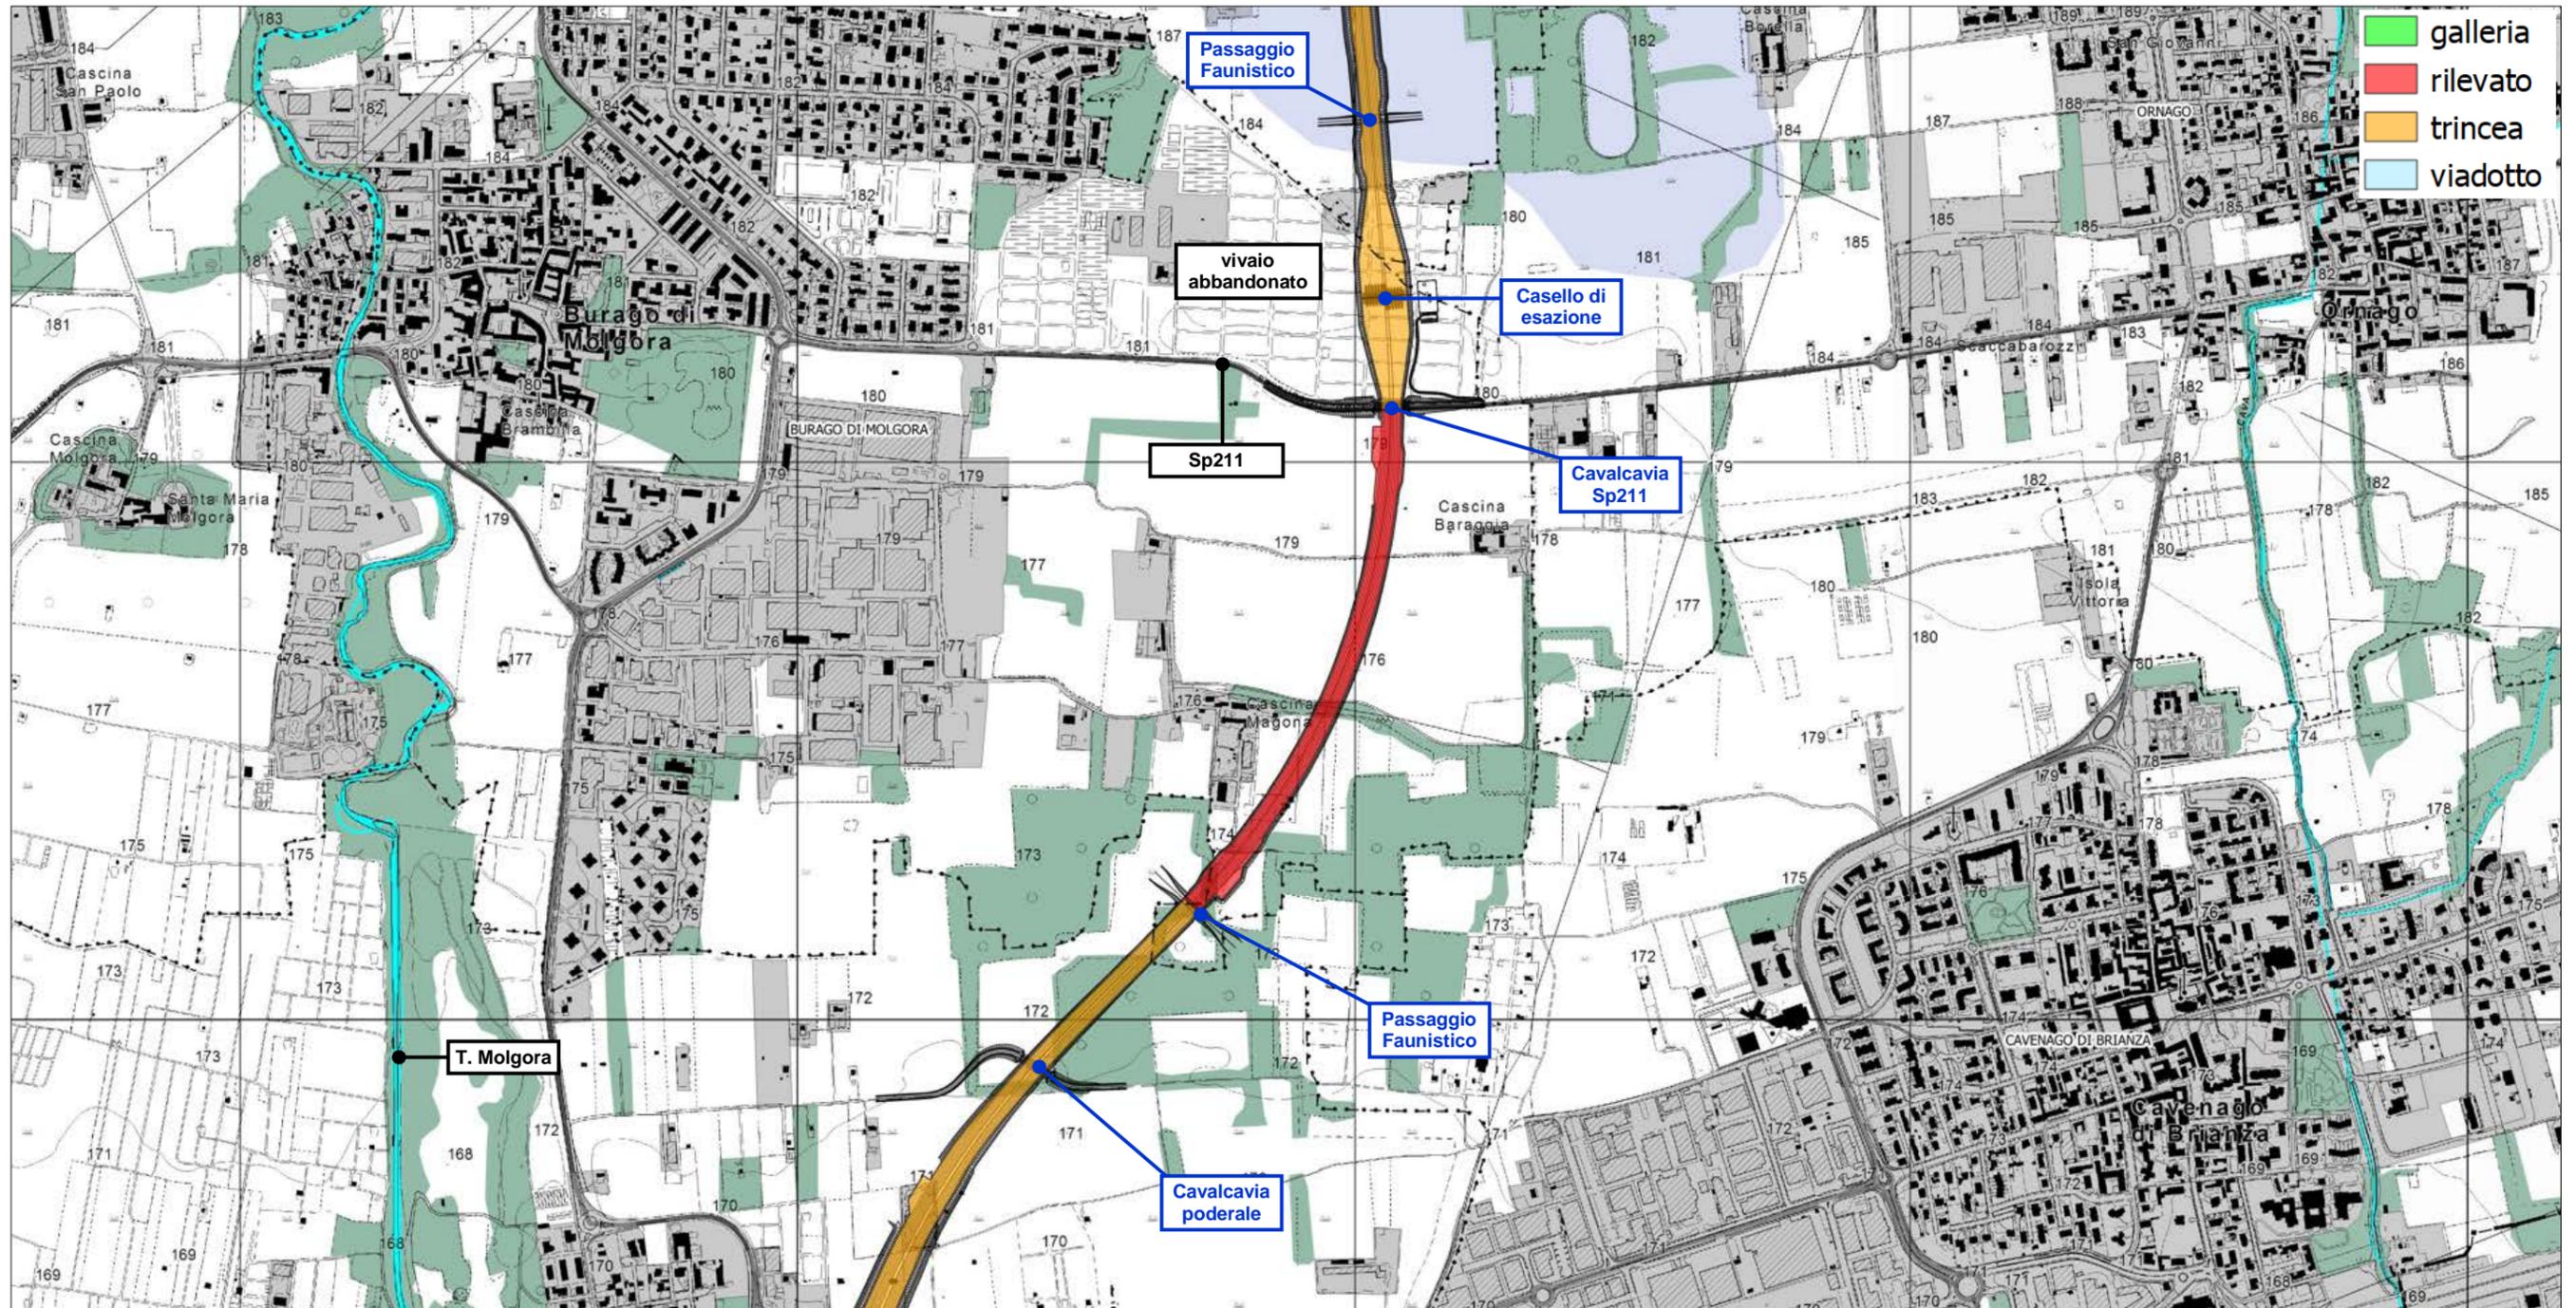


Figura 2.7. Sotto-tratti tipologici di tracciato di progetto tra la Sp211 e l'ambito dei boschi tra Burago di Molgora e Agrate Brianza.