

VARIANTE TRATTA D
PROGETTO DEFINITIVO

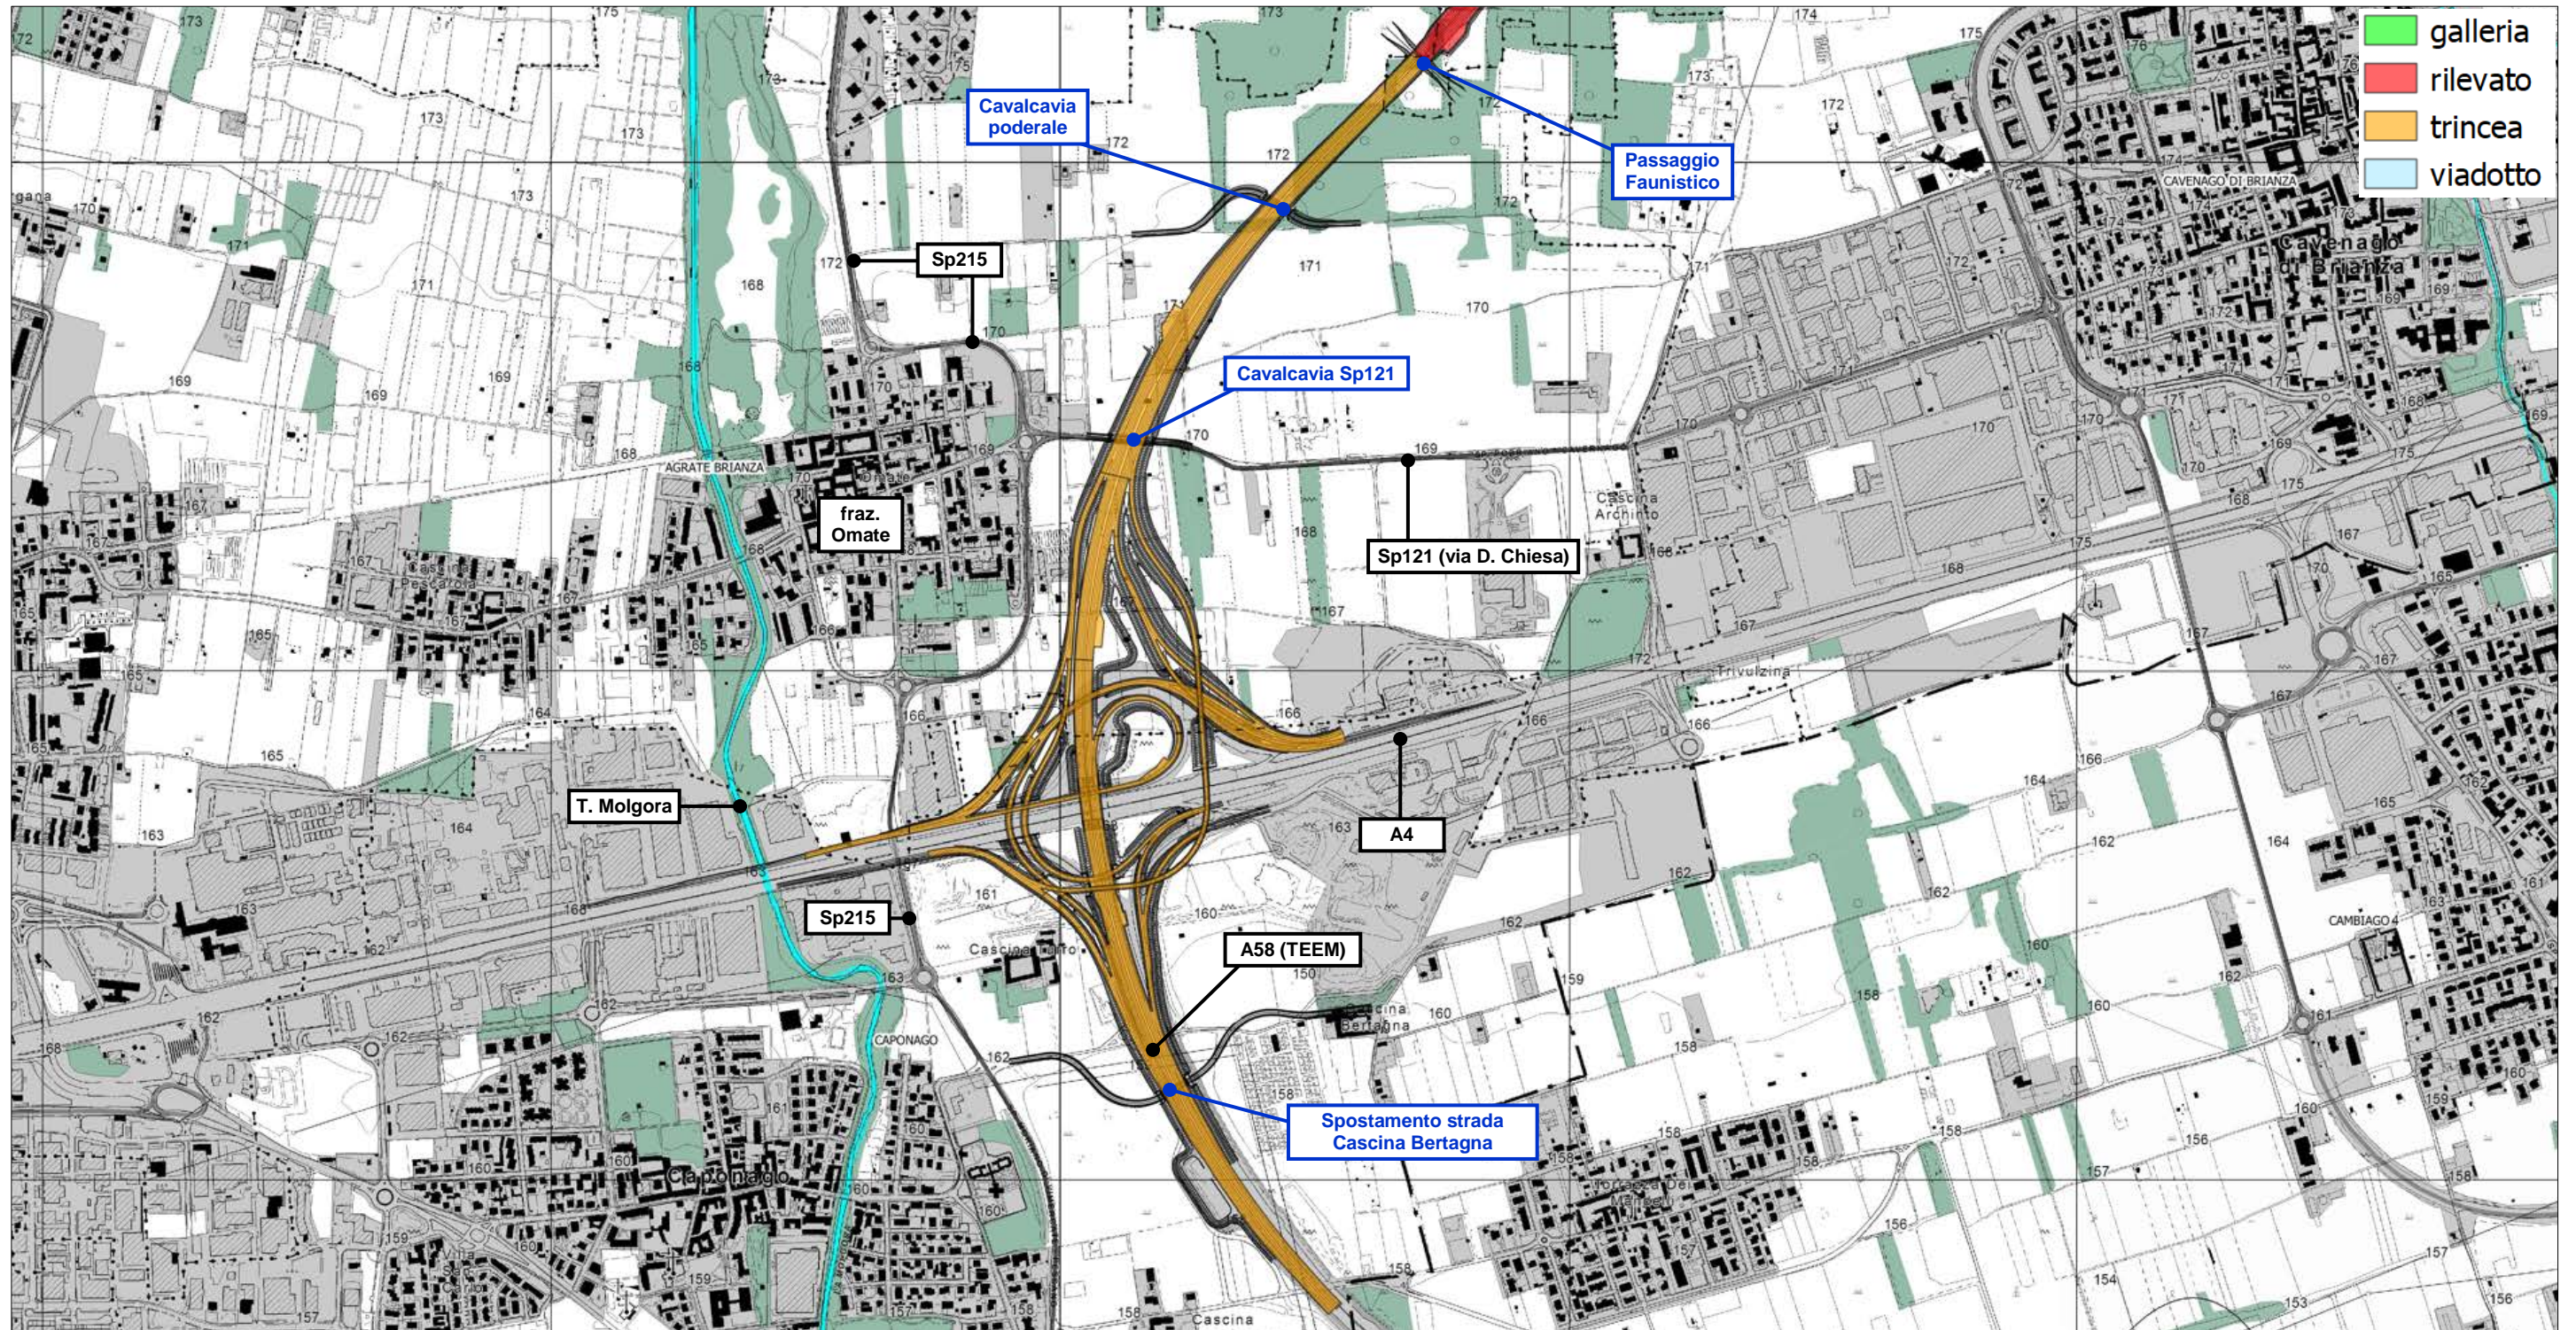


Figura 2.8. Sotto-tratti tipologici di tracciato di progetto in corrispondenza del nuovo svincolo A4-A58 (TEEM); nota: lo svincolo è particolarmente complesso, previsto su più livelli; è indicata la tipologia in trincea in quanto prevalente.