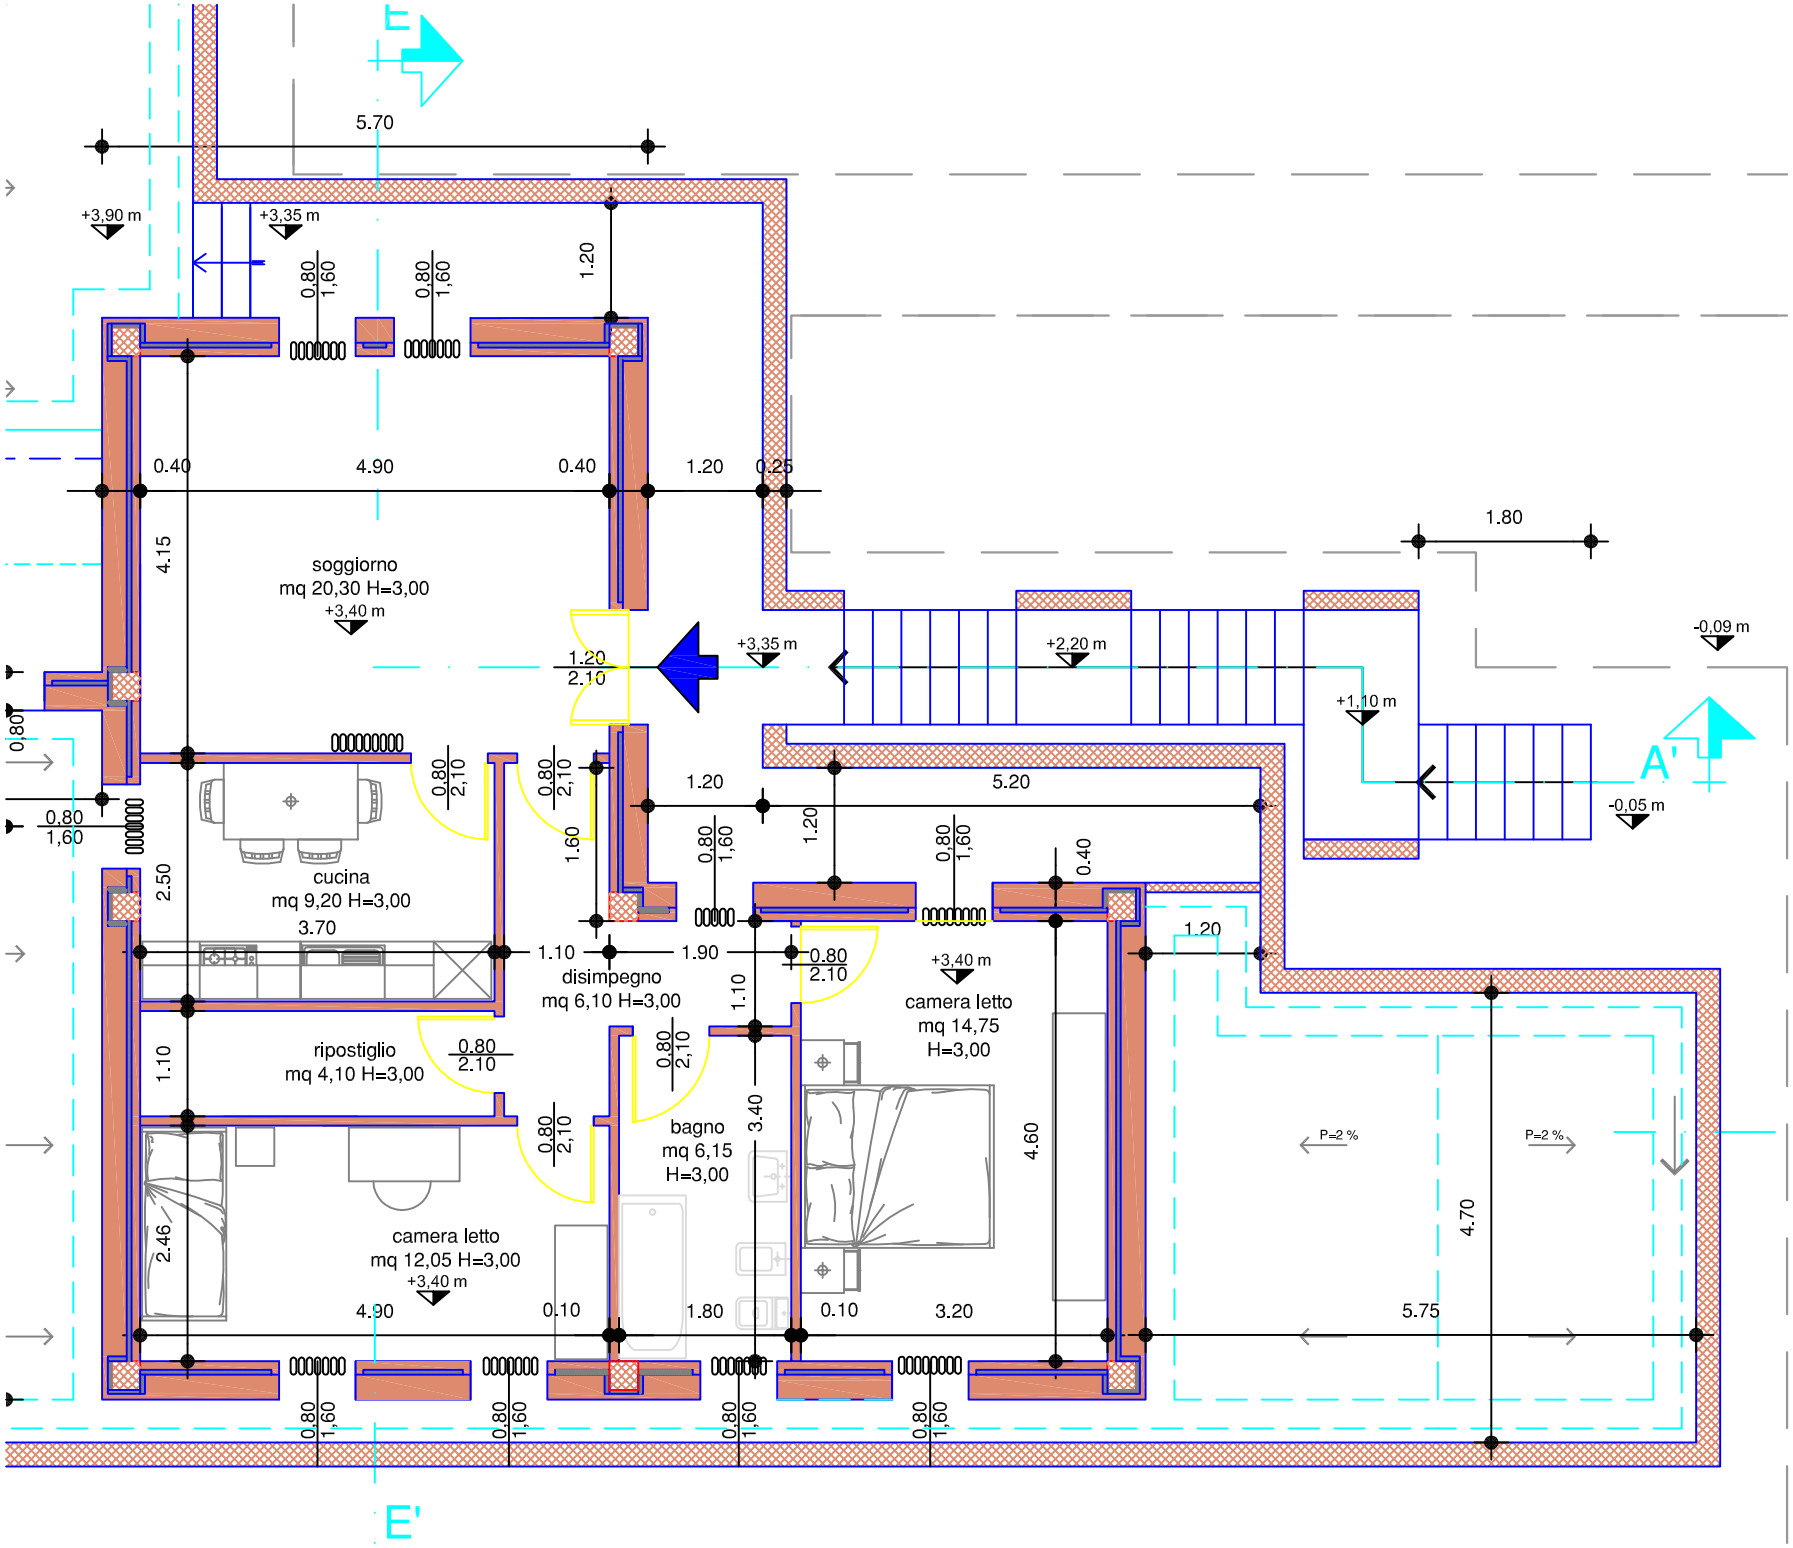
E
5.70
+3,90 m
+3,35 m
0.80
1,60
0.80
1,60
1.20
0.40
4.90
0.40
1.20
0.25
1.80
soggiorno
mq 20,30 H=3,00
+3,40 m
4.15
+3,35 m
1.20
2.10
+2,20 m
-0,09 m
+1,10 m
A'
-0,05 m
0.80
0.80
1,60
0.80
2,10
0.80
2,10
1.20
5.20
1.60
0.80
1,60
1.20
0.80
1,60
0.40
cucina
mq 9,20 H=3,00
2.50
3.70
1.10
1.90
0.80
2.10
1.20
disimpegno
mq 6,10 H=3,00
+3,40 m
camera letto
mq 14,75
H=3,00
1.10
ripostiglio
mq 4,10 H=3,00
0.80
2.10
0.80
2,10
bagno
mq 6,15
H=3,00
3.40
4.60
P=2 %
P=2 %
1.10
0.80
2,10
2.46
camera letto
mq 12,05 H=3,00
+3,40 m
4.90
0.10
1.80
0.10
3.20
5.75
4.70
0.80
1,60
0.80
1,60
0.80
1,60
0.80
1,60
E'