

Comune di CAVENAGO DI BRIANZA

PROGETTO DEFINITIVO

IL RESPONSABILE DEL PROCEDIMENTO:	<p>arch. michel e giovanni battel comune di cavenago di brianza piazza liberta' n.18 - 20873 tel : 02 95241461 e-mail : tecnico@comune.cavenagobrianza.mb.it</p>
PROGETTISTA E D.L.:	<p>arch. gabriele e cortesi covo (BG) - Via giacomo gregis n.30 cel I : 338 1063157 e-mail : gabriel.ecortesiarchitetto@gmail.com C.F. CRTGRL80R01H509Z P.IVA. 04073590160</p>

TITOLO:	Progetto definitivo del percorso ciclo - pedonale tra Via Besana in Cavenago e Via Cavenago in Ornago	
TAVOLA: 1	OGGETTO: INQUADRAMENTO	LOCALITA': Via Besana in Cavenago e Via Cavenago in Ornago
	SCALA: 1:100	DATA: 22.04.2022

A termine delle vigenti leggi sui diritti d'autore questo disegno non potrà essere copiato, riprodotto o comunicato ad altre persone o ditte senza autorizzazione

ESTRATTO P.G.T.

Comune di ORNAGO



Comune di CAVENAGO di BRIANZA




VISTA AEREA



— Ciclo-Pedonale di Progetto
— Tratto di strada utilizzata per accesso ai depositi retrostanti il cimitero

CATASTALE

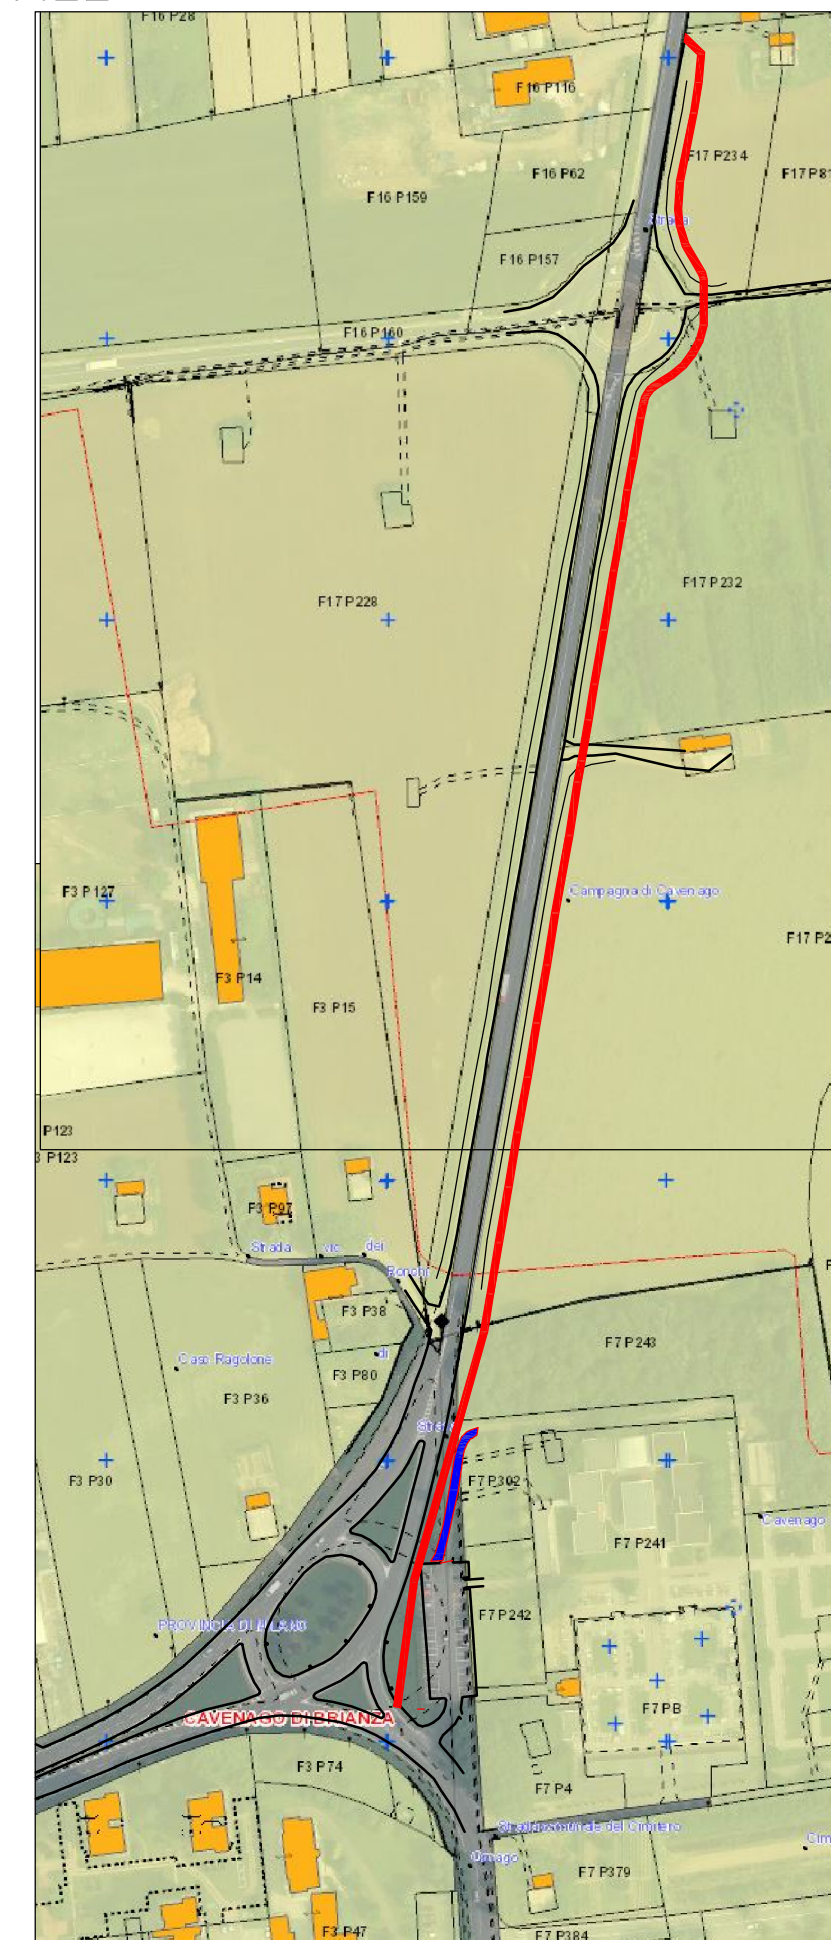

— Ciclo-Pedonale di Progetto
— Tratto di strada utilizzata per accesso ai depositi retrostanti il cimitero