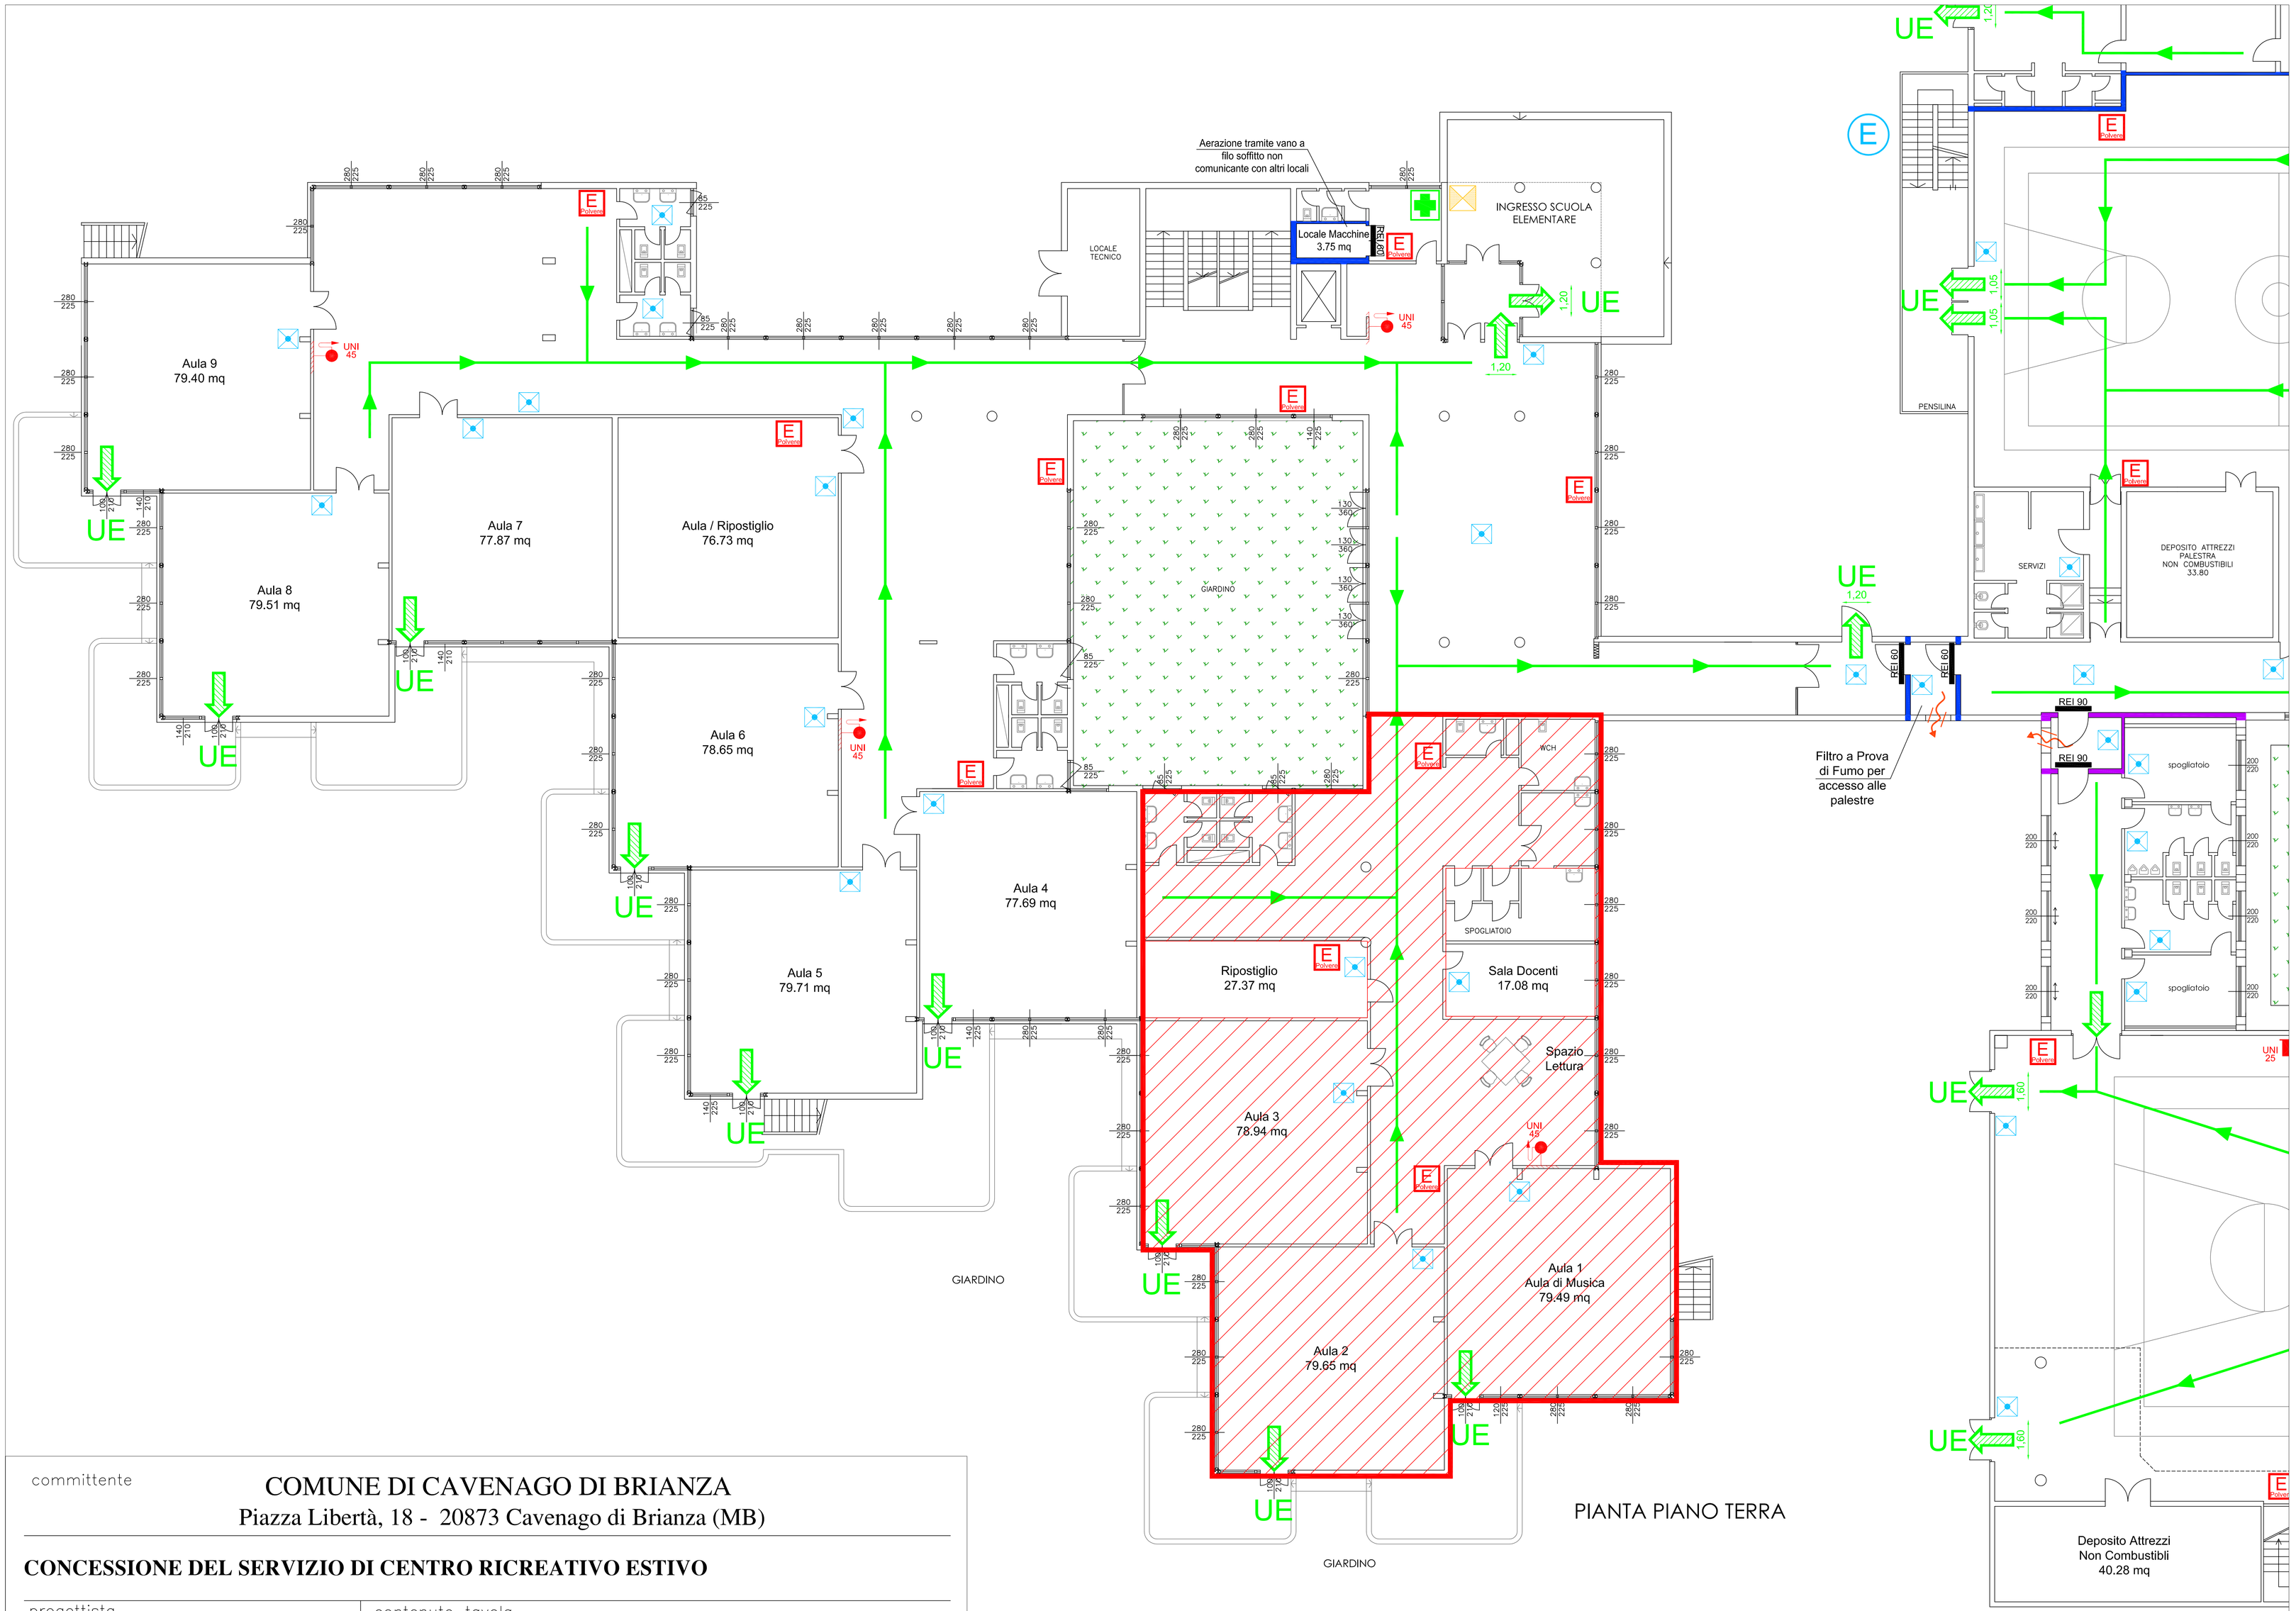

PIANTA PIANO TERRA

committente

COMUNE DI CAVENAGO DI BRIANZA

Piazza Libertà, 18 - 20873 Cavenago di Brianza (MB)

CONCESSIONE DEL SERVIZIO DI CENTRO RICREATIVO ESTIVO

progettista	contenuto tavola			
Ufficio Tecnico Comunale	Planimetria scuola primaria - aree destinate al CRE			
fase progettuale	data	scala	agg.	n° tav.
	aprile 2014	.....	.....	1

LEGENDA	
	AREE DESTINATE AL CRE