

Comune di CAVENAGO DI BRIANZA

PROGETTO DEFINITIVO

IL RESPONSABILE DEL PROCEDIMENTO: arch. michel e giovanni battel
 comune di cavenago di Brianza
 piazza liberta' n.18 - 20873
 tel - 02 95241461
 email - tecnico@comune.cavenagobrianza.mb.it

PROGETTISTA E D.L.: arch. gabriel e cortesi
 covo (BG) - Via giacomo gregis n.30
 cel I - 338-1063157
 email - gabriel.ecor@teslarchitetto@gmail.com
 C.F. CRTGRLBORO1H509Z
 P.IVA. 04073590160

TITOLO: Progetto definitivo del percorso ciclo - pedonale tra Via Besana in Cavenago e Via Cavenago in Omago

TAVOLA: **3b**


OGGETTO: Dettaglio ZONA 2 STATO DI FATTO

LOCALITA': Via Besana in Cavenago e Via Cavenago in Omago


SCALA: 1:250

DATA: 22.04.2022


A norma delle vigenti leggi sul diritto d'autore questo disegno non potrà essere copiato, riprodotto o comunicato ad altri persone e altre senza autorizzazione.

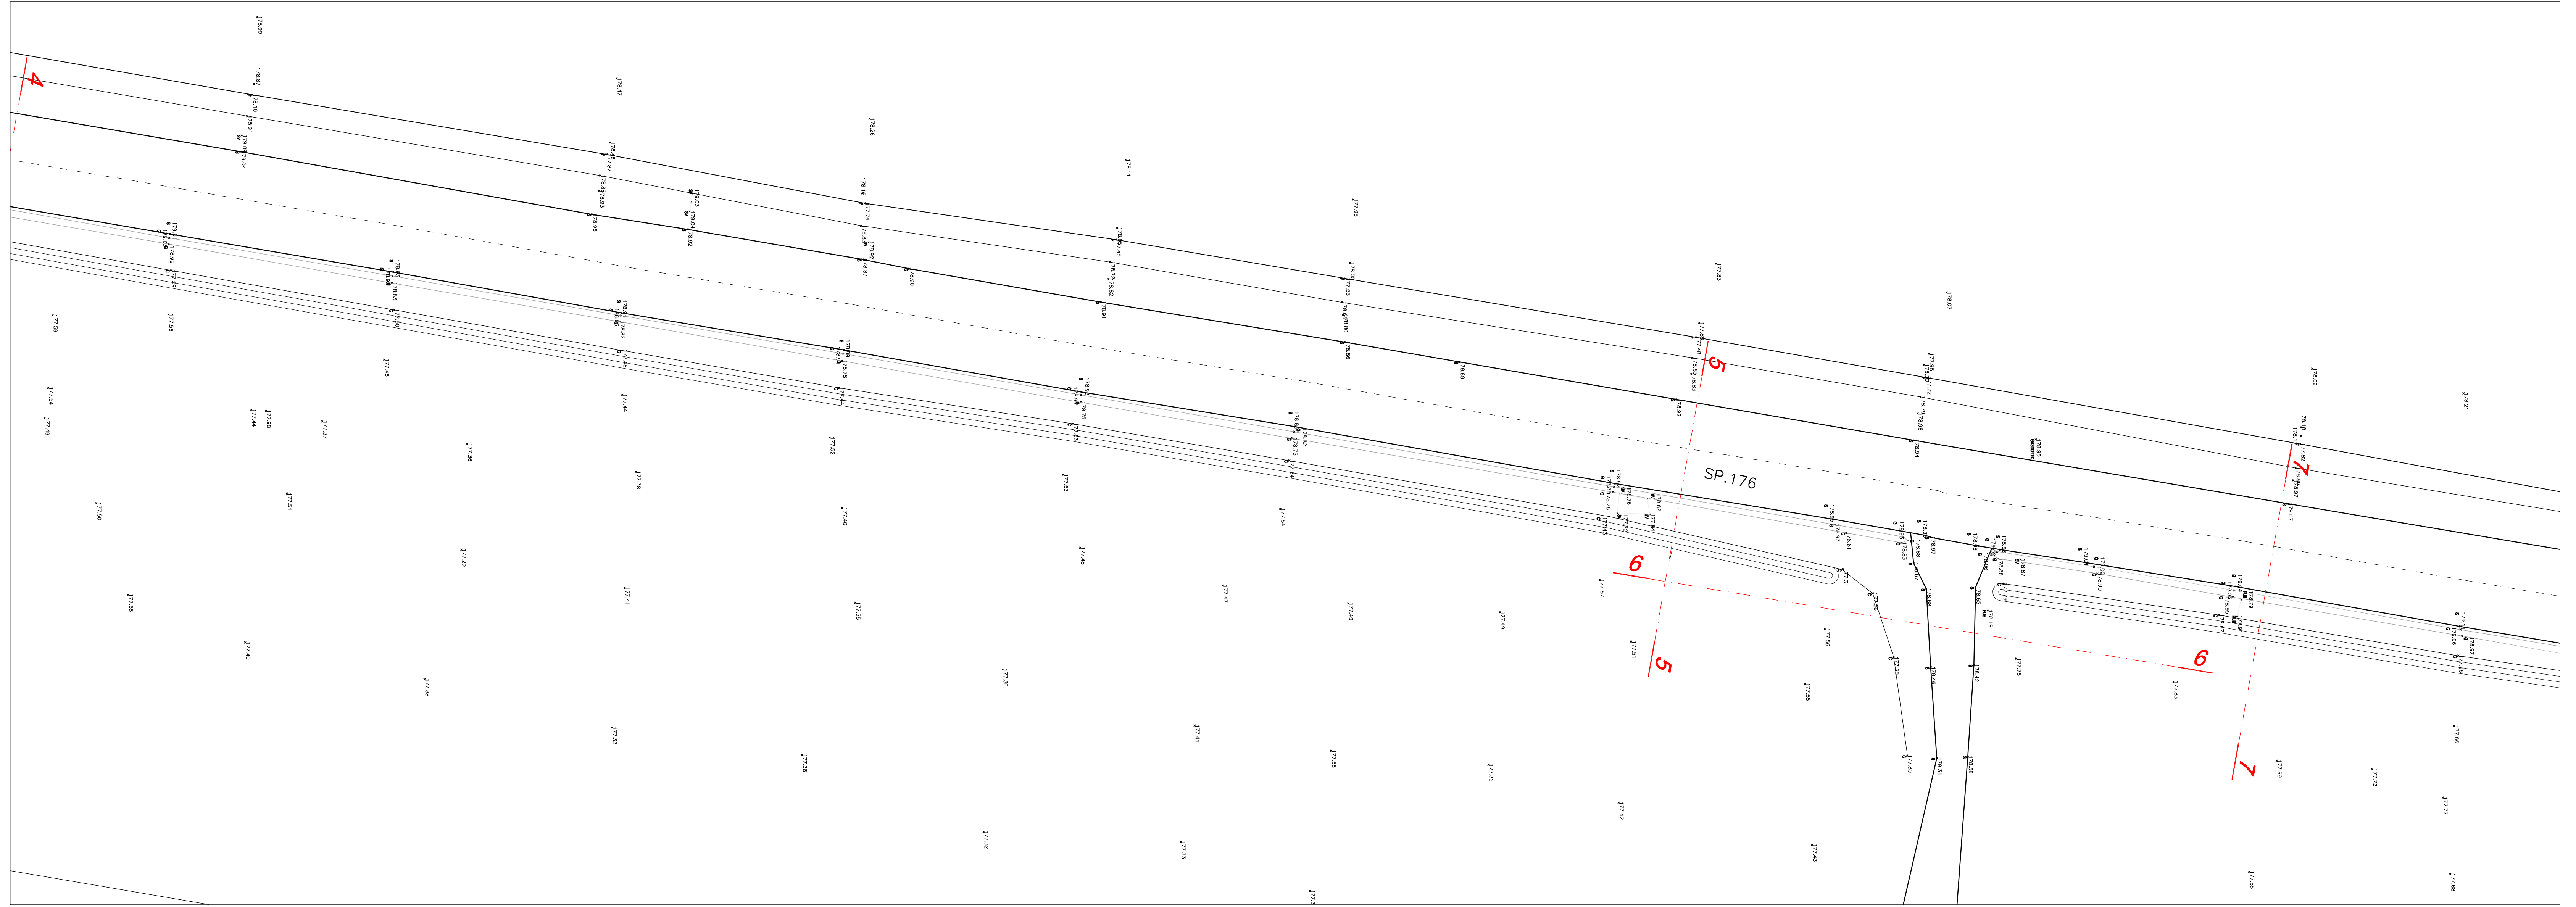

SEZIONE 6-6 (Scala 1:50)

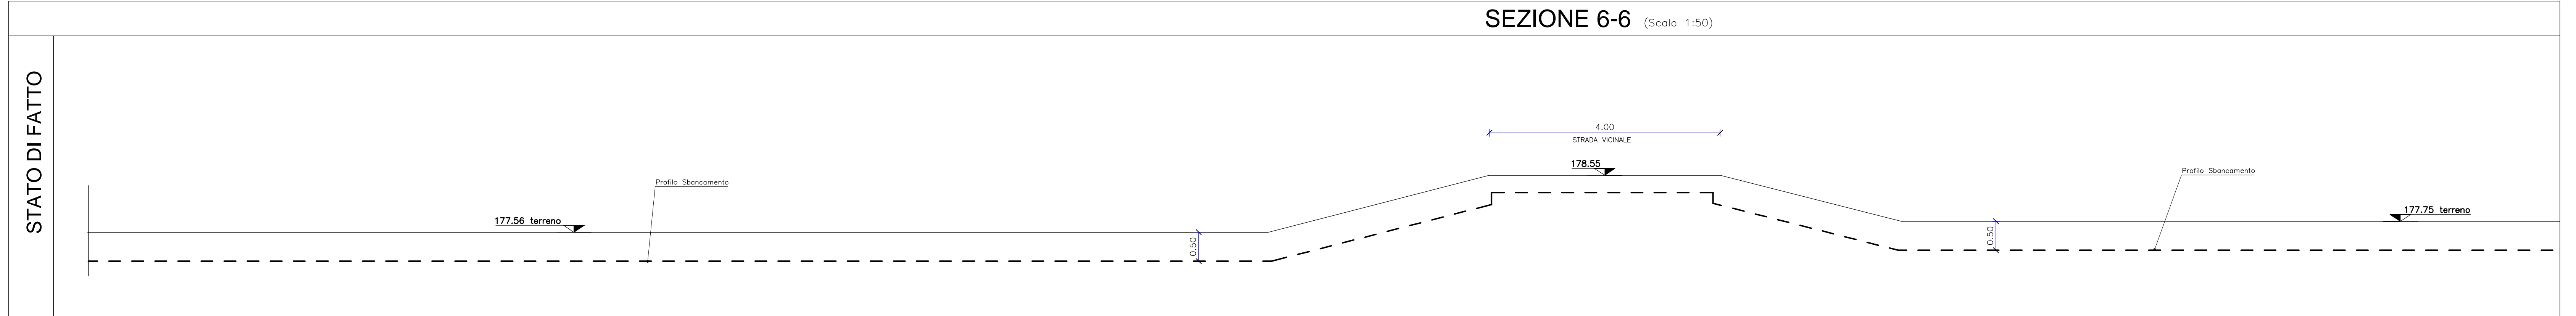

SEZIONE 5-5 (Scala 1:50)

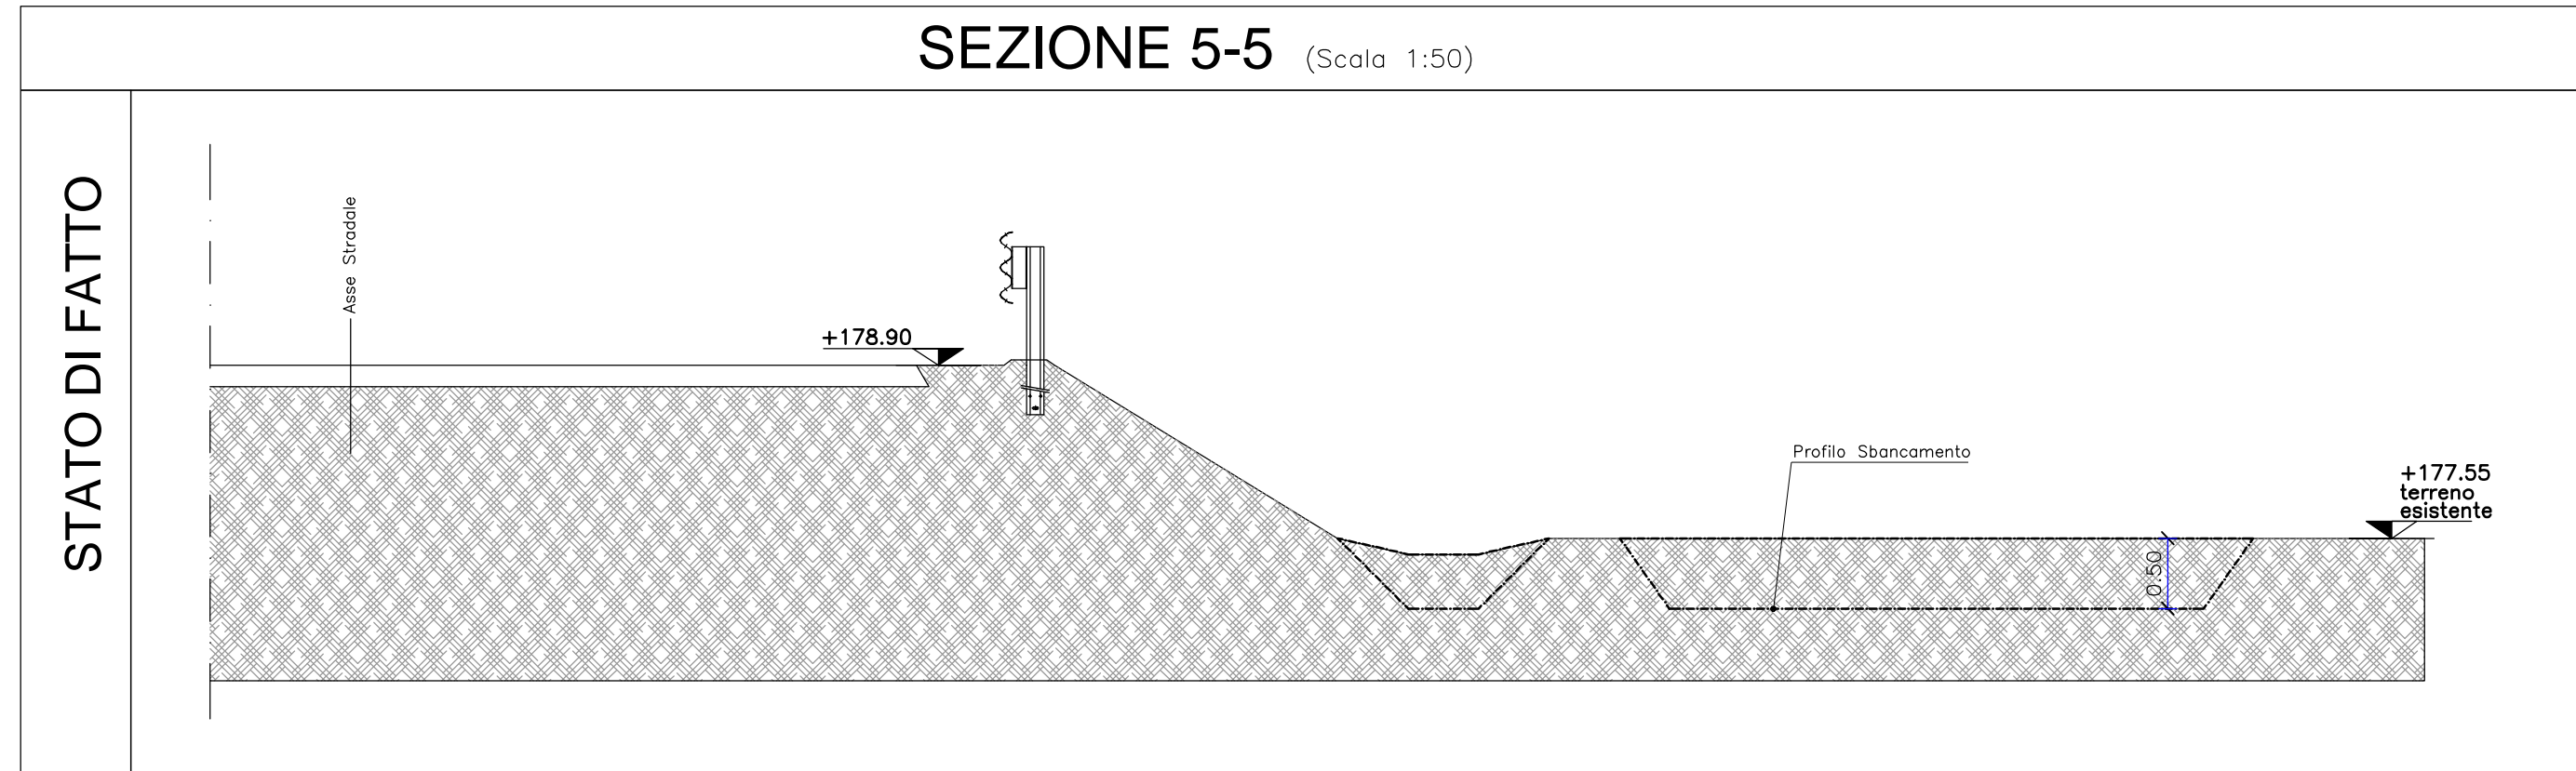

SEZIONE 7-7 (Scala 1:50)

